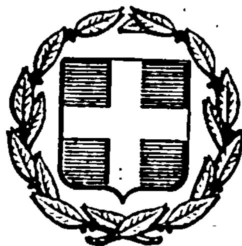


ΕΦΗΜΕΡΙΣ ΤΗΣ ΚΥΒΕΡΝΗΣΕΩΣ
ΤΗΣ ΕΛΛΗΝΙΚΗΣ ΔΗΜΟΚΡΑΤΙΑΣ

ΑΘΗΝΑ 18 ΜΑΪΟΥ 1984 | ΤΕΥΧΟΣ ΤΕΤΑΡΤΟ | ΑΡΙΘΜΟΣ ΦΥΛΛΟΥ 310

ΠΕΡΙΕΧΟΜΕΝΑ

ΑΠΑΛΛΟΤΡΙΩΣΕΙΣ

ΑΠΟΦΑΣΕΙΣ

Αρ. 409 (1)

Επανακαθορισμός ορίων αιγιαλού και παραλίας στη θέση «Σείσι» Κοινότητας Βραχασίου Ν. Λασιθίου.

Ο ΝΟΜΑΡΧΗΣ ΛΑΣΙΘΙΟΥ

Έχοντας υπόψη:

1. Τις διατάξεις του Ν. 3200/55 «περί διοικητικής αποκεντρώσεως».

2. Τις διατάξεις του Α.Ν. 2344/40 «περί αιγιαλού και παραλίας» όπως ισχύει αφότου τροποποιήθηκε μεταγενέστερα.

3. Τη σύμφωνη γνώμη του Γ.Ε.Ν. αριθμός Φ. 187.2/334/18.8.1983, αποφασίζουμε:

Επαναχαθορίζουμε τη χάραξη των ορίων αιγιαλού και παραλίας στη θέση «ΣΕΙΣΙ» Κοινότητας Βραχασίου, μπροστά από την ιδιοκτησία Ε. Γαβαλά και Μ. Μπαλολάκη, όπως περιγράφεται στην από 8.6.83 έκθεση της επιτροπής, και όπως φαίνεται στο τοπογραφικό διάγραμμα που συνέταξαν τον Μάιο 1983 ο αρχιτέκτονας μηχανικός Νικόλαος Λεβεντάκης και ο πολιτικός μηχανικός Κων/νος Κουτεντάκης και θεώρησε ο Δ/ντής Τεχνικών Υπηρεσιών Ν. Λασιθίου στις 6.6.1983.

ΕΚΘΕΣΗ

Επιτροπής καθορισμού των ορίων του Αιγιαλού και παραλίας και θέσεων Αμμοληψίας (άρθρο 74 Π.Δ. 636/1977).

Για τον επανακαθορισμό των ορίων του αιγιαλού στην περιοχή «Σείσι» κοινότητας Βραχασίου προ ιδιοκτησιών Ε. Γαβαλά - Μ. Μπαλολάκη.

Στη Νεάπολη Κρήτης σήμερα 8.6.83 οι υπογεγραμμένοι:

1. Μιχάλης Σηφάκης-Οικον. Έφορος Νεαπόλεως Κρήτης ως πρόεδρος.

2. Νικόλαος Προκοπάκης-Δ.Τ.Υ.Ν. Λασιθίου ως μέλος.

3. Κων/νος Χατζημανωλάκης-Λιμενάρχης Αγ. Νικολάου ως μέλος, αποτελούντες την επιτροπή καθορισμού των ορίων του αιγιαλού δυνάμει κοιν. αποφ. Υπουργ. Προεδρίας και Οικονομικών 208/181/26.4.82 ΦΕΚ 214 τ. Β' /82 και τη με αριθ. πρωτ. 2943/7782 απόφαση Νομάρχη Λασιθίου (παράγρ. 1 άρθρ. 63 του Π.Δ. 636/77) που συγκλήθηκε με την από 30.5.83 εντολή του Προέδρου της μεταβήκαμε επί τόπου στην προαναφερόμενη περιοχή στις 7.6.83, Λαβόντες υπόψη:

1. Την από 28.7.1982 αίτηση των Ε. Γαβαλά-Μ. Μπαλολάκη με την οποία ζητείται ο επανακαθορισμός των ορίων του αιγιαλού στην παραπάνω περιοχή.

2. Το τοπογραφικό και υψομετρικό διάγραμμα που συντάχθηκε από το Νίκο Γρ. Λεβεντάκη, Αρχιτέκτονα Μηχανικό και τον Κων/νο Κουτεντάκη πολιτικό μηχανικό το μήνα Μάιο 1983 σε μια πινακίδα με κλίμακα 1:500 και που ελέγχθηκε για την ακρίβεια της αποτύπωσης από το Μανώλη Μαστοράκη στις 3.6.83 και θεωρήθηκε από τη ΔΤΥΝ στις 6.6.83 ως το άρθρο 20 Ν. 719/77 ορίζει.

3. Τις διατάξεις του Α.Ν. 2344/40 όπως τροποποιήθηκε καθώς και τη σχετική Δικαστηριακή και Διοικητική Νομολογία.

4. Την αντίληψη που σχηματίστηκε από την επιτόπιο μετάβαση για το πλάτος της βρεχομένης ζώνης της ξηράς και λοιπών συναφών στοιχείων, δηλαδή:

α) Ότι πρόκειται για περιοχή βραχώδη και ακαλλιέργητη στην οποία δεν υπάρχει παλαιός αιγιαλός.

β) Ότι η ακτή είναι βραχώδης αλλά όχι απόκρημνη.

γ) Ότι στην περιοχή αυτή πνέουν συνήθως Βόρειοι-Βορειοδυτικοί άνεμοι μέτριοι μέχρι ισχυροί καθ' όλο το έτος.

δ) Το πλάτος του αιγιαλού όπως έχει καθοριστεί στις παρακείμενες περιοχές.

5. Τα με αριθ. Πρωτ. Φ. 187.2/485/80/Σ. 1717/9.8. 1980, Φ. 187.2/12/83/Σ. 468/24.3.1983 έγγραφα του ΓΕΝ, αποφασίζει :

1) Καθορίζει στο παραπάνω τοπογραφικό διάγραμμα:

α) Την οριογραμμή του αιγιαλού με ερυθρά συνεχή πολυγωνική γραμμή 1,2,3,....18, οι κορυφές της οποίας εξασφαλίζονται από σταθερά σημεία από μπετόν.

β) Την οριογραμμή της παραλίας με συνεχή κίτρινη πολυγωνική γραμμή 1', 2', 3'...21', οι κορυφές της οποίας εξασφαλίζονται από σταθερά σημεία από μπετόν.

2. Αποφαίνεται ότι δεν υπάρχει παλαιός αιγιαλός.

3) Εξαιρεί από τη ζώνη της παραλίας τα κτίσματα (οικοδομές) ή τμήματά τους που υπάρχουν σ' αυτή.

Νεάπολις, 8 Ιουνίου 1983


Ο Πρόεδρος
ΜΙΧΑΛΗΣ ΣΗΦΑΚΗΣ


Τα Μέλη
ΝΙΚ. ΠΡΟΚΟΠΑΚΗΣ
Κ. ΧΑΤΖΗΜΑΝΩΛΑΚΗΣ

Η απόφαση αυτή και η έκθεση της Επιτροπής να δημοσιευθούν στην Εφημερίδα της Κυβερνήσεως.

Αγ. Νικόλαος, 12 Μαρτίου 1984

Ο Νομάρχης
ΝΙΚΟΣ ΣΑΡΑΝΤΗΣ

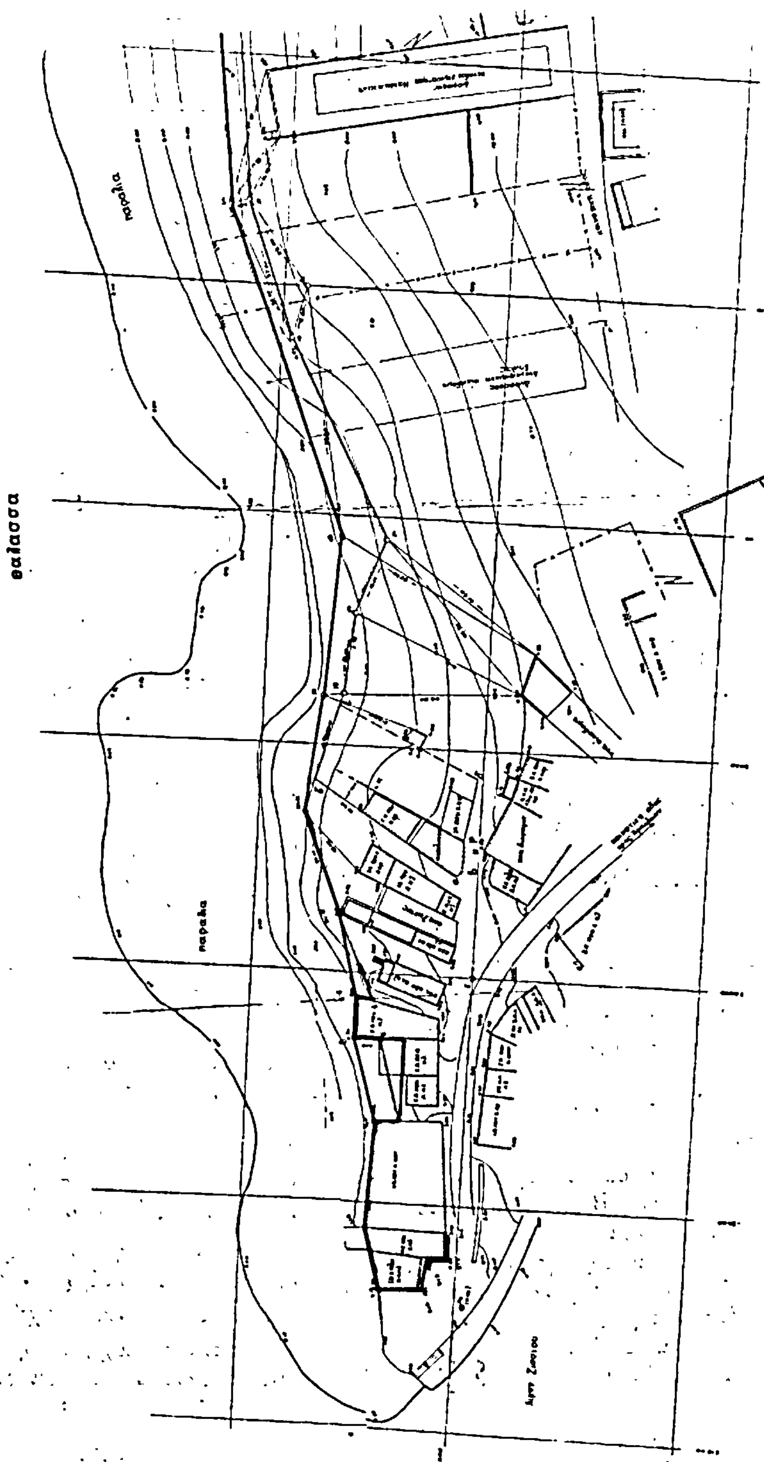

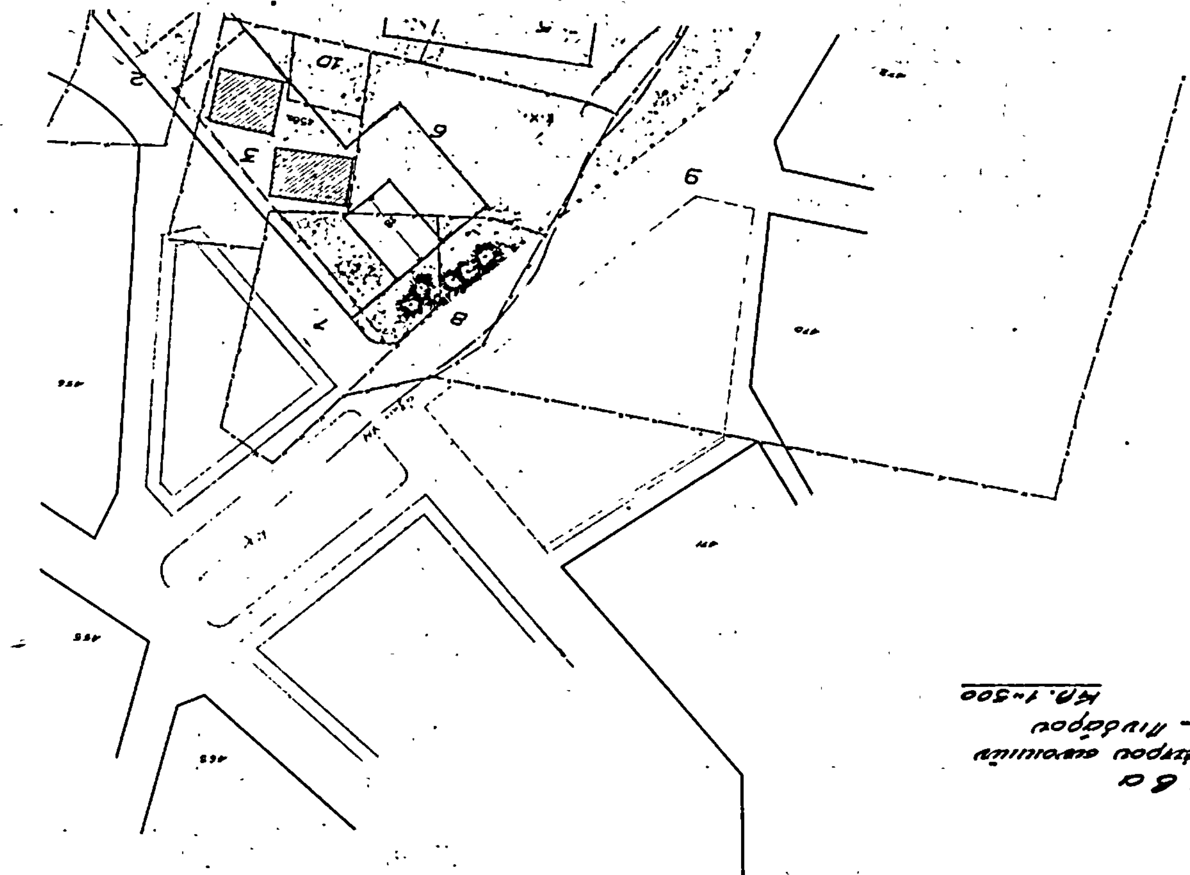

ΠΟΛΕΟΔΟΜΙΑ

ΑΠΟΦΑΣΕΙΣ

Αρ. 1623 (2)

Αναγνώριση δημοτικού δρόμου στο Ο.Τ. 325 του σχ. Πόλης Ναυπάκτου ως προϋφισταμένου του 1923.

Ο ΝΟΜΑΡΧΗΣ ΑΙΤΩΛΙΑΣ ΚΑΙ ΑΚΑΡΝΑΝΙΑΣ

Έχοντας υπόψη :

1. Τις Δ/ξεις του Ν. 3200/55 «περί διοικητικής αποκεντρώσεως».
2. Τις δ/ξεις του από 20.6.55 Β. Δ/τος «περί εξαιρέσεως από της κατά την παρ. 1 του Ν. 3200/55 αρμοδιότητας του ΥΠ.Δ.Ε.».
3. Τις δ/ξεις του 863/70 Β. Δ/τος «περί διαρθρώσεως του ΥΠ. Συγ/νιών και Δημ. Έργων, όπως τούτο τροποποιήθηκε διά του αρ. 572/67 Β.Δ.».
4. Τις δ/ξεις του 532/70 Ν.Δ. «περί διοικητικής αποκεντρώσεως».
5. Τις δ/ξεις του 712/70 Β.Δ. όπως τροποποιήθηκε και συμπληρώθηκε με τα 677/71 και 198/72 Β. Δ/τα.
6. Τη Λ. 7/16/11/7.10.70 κοινή απόφαση των Υπουργών «περί οργανώσεως των περιφερειακών Υπηρεσιών του ΥΠ.Δ.Ε.».
7. Τη Λ9/1-8/9.8.71 κοινή εγκύκλιο των Πρωθυπουργών, Αντιπροέδρου και Υπουργού των Εσωτερικών «περί οργανώσεως των Νομαρχιών».
8. Την υπ' αριθ. 24712/1248/21.6.1982 κοινή απόφαση Υπουργών Προεδρίας Κυβερνήσεως και Χ.Ο.Π.
9. Την από 2.2.84 αίτηση του Κ. Χρυσανθακοπούλου.
10. Τα τοπογραφικά διαγράμματα του Πολ. Μηχ. Κ. Σχοινά συντεταγμένα και υπογεγραμμένα το Δεκέμβρη του 1983.
11. Το εγκεκριμένο σχέδιο Πόλης της περιοχής (ΦΕΚ. 153 τ. Δ/5.4.78).
12. Τα με αρ. 10534/20.10.1903, 35856/29.9.1927 και 18/23.1.1928 συμβόλαια.
13. Την υπ' αρ. Ε. 20014/77 εγκ. 34 του ΥΠ.Δ.Ε. «σχετικά με οδούς προ του 1923».
14. Τη σύμφωνη γνωμοδότηση του Συμβουλίου Χ.Ο.Π. Ν. Αιτωλ/νίας όπως αυτή διατυπώθηκε στο υπ' αρ. 4/84 (θέμα 6ο) πρακτικό αυτού.
15. Την υπ' αρ. 17931/9.9.82 απόφαση Νομάρχη «περί αναθέσεως ασκήσεως μέρους αρμοδιοτήτων Νομάρχη με την ένδειξη «Με εντολή Νομάρχη», αποφασίζουμε :

Αναγνωρίζουμε το δημοτικό δρόμο που βρίσκεται στο Ο.Τ. 325 του σχ. πόλης Ναυπάκτου και φαίνεται στα τοπογραφικά διαγράμματα που συνέταξε σε κλίμακα 1:200 το Δεκέμβριο του 1983 ο ιδιώτης Τεχνικός Κ. Σχοινάς ως προϋφιστάμενο του έτους 1923.

Η απόφαση αυτή να δημοσιευθεί στην Εφημερίδα της Κυβενήσεως.

Μεσολόγγι, 26 Μαρτίου 1984

Με εντολή Νομάρχη
Η Προϊσταμένη
ΑΓΑΘΗ ΑΝΑΓΝΩΣΤΟΠΟΥΛΟΥ

ΤΟΠΟΓΡΑΦΙΚΟ ΔΙΑΓΡΑΜΜΑ ΙΔΙΟΚΤΗΣΙΩΝ ΣΤΟ ΟΙΚΟΔΟΜΙΚΟ ΤΕΤΡΑΓΩΝΟ 325 ΠΟΛΕΩΣ ΝΑΥΠΑΚΤΟΥ - ΤΜΗΜΑ ΑΝΑΤΟΛΙΚΟ

ΚΛΙΜΑΚΑ 1:200

Β

Ο.Τ 341

Ο.Τ 342

ΕΘΝΙΚΗ ΟΔΟΣ ΝΑΥΠΑΚΤΟΥ ΙΤΕΑΣ

ΙΤΕΑ

ΠΟΛΥΚΑΡΠΟΣ ΠΑΤΟΥΧΑΣ

ΓΕΩΡΓΙΟΣ ΚΩΣ...ΑΣ

ΣΠΥΡΟΣ ΦΟΥΝΤΑΣ

ΑΝΑΣΤΑΣΙΟΣ ΧΩΡΑΦΑΣ

...ΙΚΟΣ ΧΩΡΑΦΑΣ

ΠΟΛΥΧΡΟΝΙΟΣ ΧΩΡΑΦΑΣ

ΚΩΝ...ΝΟΣ

Ο₁ Ο₂


χωματόδρομος (σήμερα ασφαλτ.)

ΔΡΟΜΟΣ (ασφαλτος)

ΤΟΣ ΦΟΥΝΤΑ

ΧΕΙΜΑΡΡΟΣ ΣΚΑΣ

ΔΗΜΟΤΙΚΟ ΑΛΣΟΣ

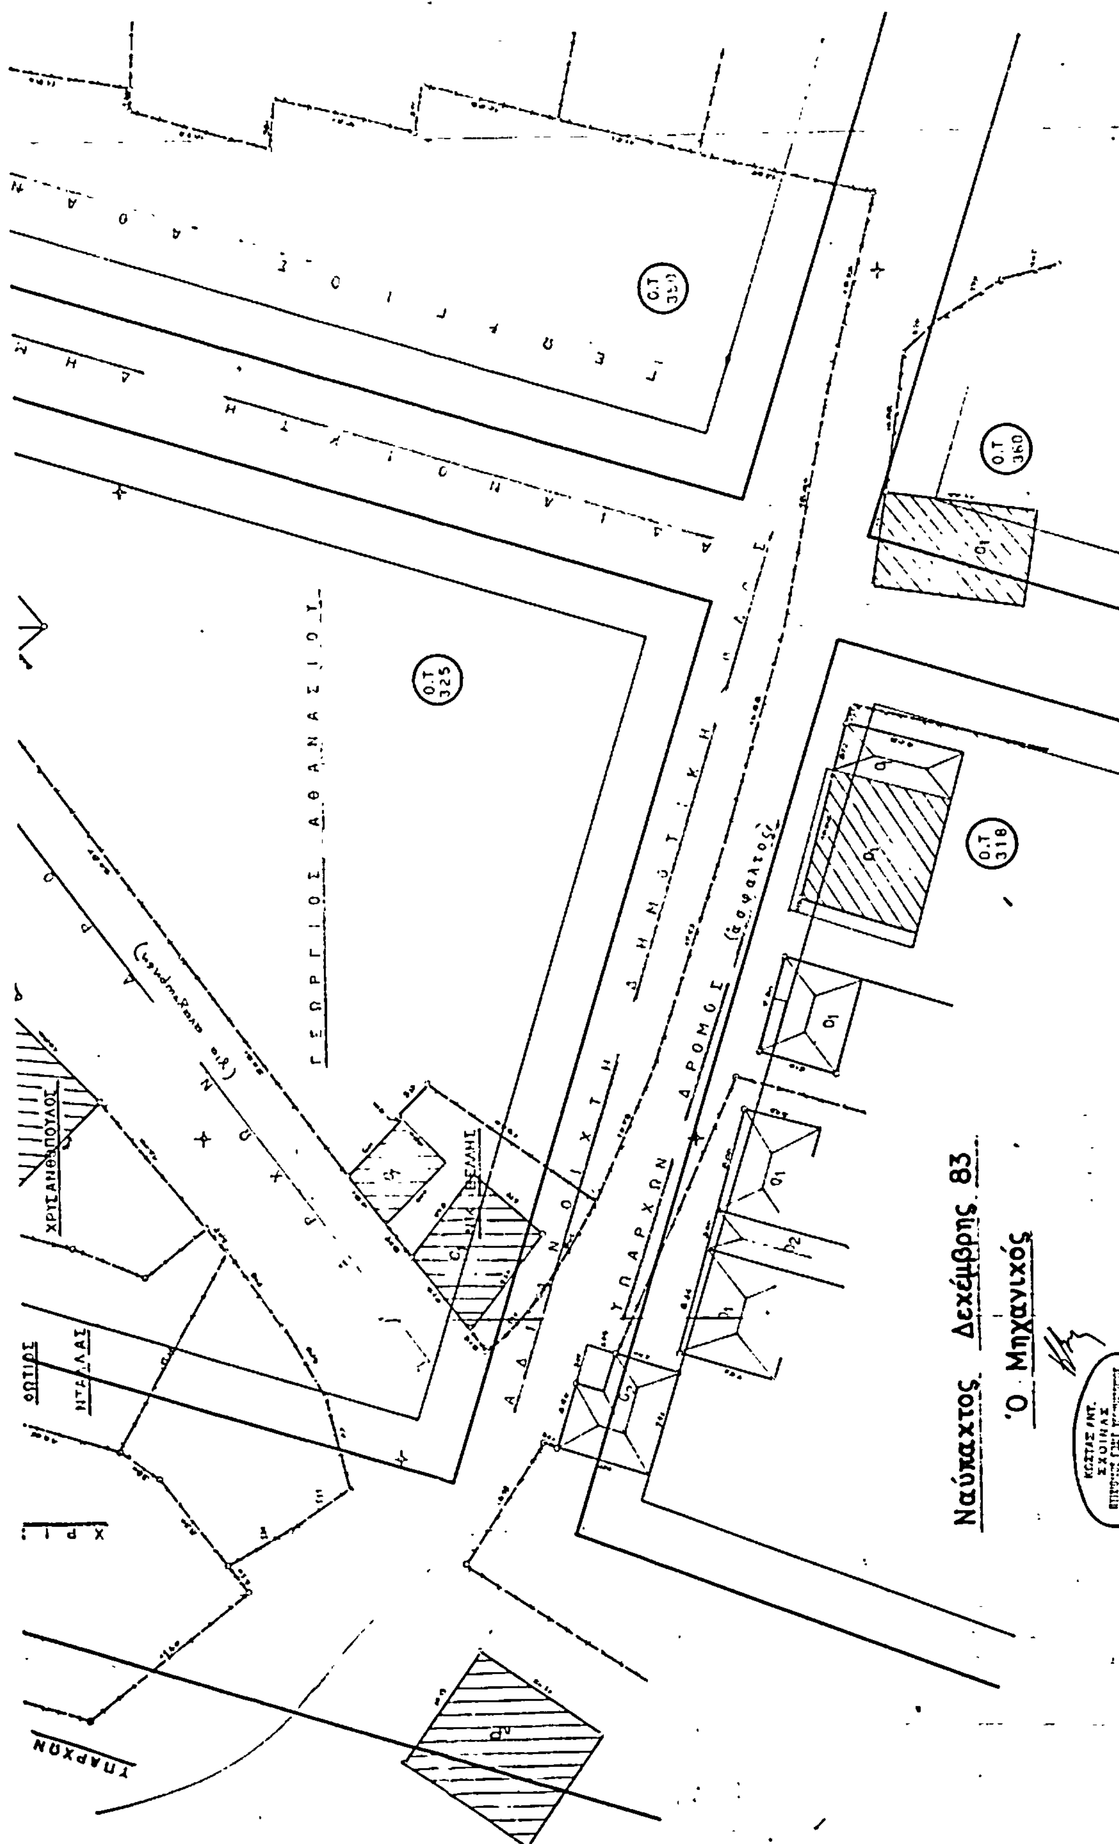
Ο.Τ 325
Ο.Τ 318
Ο.Τ 360
ΓΕΩΡΓΙΟΣ ΑΘΑΝΑΣΙΟΥ
ΥΠΑΡΧΩΝ ΔΡΟΜΟΣ (άσφαλτος)
Ναύπακτος Δεκέμβρης 83
Ο Μηχανικός

Αρ. 1050/1210 (3)

Τροποποίηση ρυμοτομικού σχεδίου Ιεράπετρας προς αναγνώριση δημοτικής οδού στη συνοικία Μανωλιανά και επί της οδού Φιλοθέου Α'.

Ο ΝΟΜΑΡΧΗΣ ΛΑΣΙΘΙΟΥ

'Εχοντας υπόψη :

1. Το Ν. 3200/55 «περί Διοικητικής αποκεντρώσεως».
2. Το υπ' αριθ. 532/70 Ν.Δ. «περί συμπληρώσεως των διατάξεων «περί Διοικητικής αποκ/σεως».
3. Το υπ' αριθ. 712/70 Β.Δ. «περί καθορισμού αρμοδιοτήτων κ.λπ. Περ/κών Αρχών Υπουργ. Δημ. 'Εργων».
4. Τον Ν. 1032/1980 (ΦΕΚ 57Α/14.3.80) «περί συστάσεως Υπουργείου Χωροταξίας, Οικισμού και περιβάλλοντος».
5. Το άρθρ. 21 του από 3.4.29 Π. Δ/τος «περί ΓΟΚ».
6. Τα άρθρ. 1,2,3 και 70 του από 17.7.23 Ν. Δ/τος «περί σχεδίων πόλεων κ.λπ.» όπως μεταγενέστερα τροποποιήθηκαν και συμπληρώθηκαν.
7. Τις διατάξεις του Α.Ν. 314/1968 «περί παροχής στον Υπουργό Βορείου Ελλάδος και τους Νομάρχας αρμοδιότητας επί θεμάτων εγκρίσεως, επεκτάσεως ή τροποποιήσεως σχεδίων πόλεων και οικισμών» (ΦΕΚ 47Α/1968) όπως τροποποιήθηκε και συμπληρώθηκε με το Ν.Δ. 1018/1971 (ΦΕΚ 220Α/1971).
δ) Το από 17.9.47 Β. Δ/γμα με το οποίο εγκρίθηκε το ρυμοτομικό σχέδιο Ιεραπέτρας.
9. Την υπ' αριθ. 138/83 απόφαση του Δημοτικού Συμβουλίου Ιεραπέτρας με την οποία προτείνεται η τροποποίηση του ρυμοτομικού σχεδίου Ιεραπέτρας στην περιοχή Μανωλιανά προς αναγνώριση ως δημοτικής, υφισταμένης ιδιωτικής οδού μεταξύ της οδού Φιλοθέου Α' για την προσαρμογή του σχεδίου προς την επί τόπου υφισταμένη κατάσταση και την εξυπηρέτηση των κυκλοφοριακών αναγκών της περιοχής.
10. Το γεγονός ότι η αναγνώριση υφισταμένης οδού διά μέσου οικοδομικού τετραγώνου αποβλέπει στην επαύξηση των κοινοχρήστων χώρων και την εξυπηρέτηση των κυκλοφοριακών αναγκών της περιοχής.
11. Τη σύμφωνη γνωμοδότηση του Περ/κού Συμβουλίου Δημ. 'Εργων Τμ. Ν. Λασιθίου διατυπωθείσα στην υπ' αρ. 10/3.4.84 πράξη του, αποφασίζουμε :

Εγκρίνουμε την τροποποίηση του ρυμοτομικού σχεδίου στη συνοικία Μανωλιανά και επί της οδού Φιλοθέου Α' δι' αναγνωρίσεως υφισταμένης οδού, όπως σημειούται στο από 4.4.84 θεωρημένο υπό του Προϊσταμένου Τμήματος Πολεοδομίας και Πολεοδομικών Εφαρμογών Ν. Λασιθίου τοπογραφικό διάγραμμα υπό κλίμακα 1:500 που συνοδεύει αυτή την απόφαση.

Η απόφαση αυτή να δημοσιευθεί στην Εφημερίδα της Κυβερνήσεως η δε ισχύς της άρχεται από της δημοσιεύσεως.

'Αγιος Νικόλαος, 6 Απριλίου 1984

Ο Νομάρχης
Ν. ΣΑΡΑΝΤΗΣ

Ιεραπετρα Κρητης
Κλιμακα 1:200

ΝΟΜΑΡΧΙΑ ΛΑΣΙΘΙΟΥ
ΤΜΗΜΑ ΠΟΛΕΟΔΟΜΙΑΣ ή ΠΟΛΕΩΝ ΕΦΑΡΜΟΓΗΝ

Αρθρον μεταρρυθμισεως 10/811 Τμηματος περιβλεπ. ... ... περι τροποποιησεως του σχεδιου πολεως Ιεραπετρας επι της οδου Φιλοθεου Α (αδιεξοδος οδος) Φιλοθεου Β εις περιοχη Μεσοληνια Ιεραπετρας

ΕΓΚΡΙΘΗ

Δια της υπ' αριθ. αποφασεως του κ. Νομαρχη Λασιθιου δημοσιευθησης εις το υπ' αριθ. φυλλο Εφημεριδος Κυβερνησεως της

4/4/1984

Αποσπασμα απο το σχεδιο πολης Ιεραπετρας Κλιμακα 1:2000

Οδος Ζυλιωση
Οδος Φιλοθεου

Ιδιοκτησια Ιαλιας Ορφανου
Ιδιοκτησια Αντωνη Μεταξακη
Ιδιοκτησια Γεωρ. Παρθενακη
Ιδιοκτησια Ιωαννου Μαθαδιτη
Ιδιοκτησια Δαμιανας Φραγκακη
Η διευσυθυντα προεκταση της οδου Ζυλιωση
Ιδιοκτησια Χρισ. Παπαδακη

Αξονας δρομου Ζυλιωση π.Δ. 1200μ
Αξονας δημοσιου δρομου π.Δ. 1200μ
Αξονας δρομου Φιλοθεου Α π.Δ. 1200μ

(οικοπεδο) Ιδιοκτησια Δεσποινας Κουτομανη (5)
(οικοπεδο) Ιδιοκτησια Ελενης Μαυρομουλακη (4)
Ιδιοκτησια Δημ. Ρουμπακη (6)
(Διωροφο)
(3) Ιδιοκτησια Δεσποινας Κουτομανη (Τριωροφο)
(2) Ιδιοκτησια Μιχαηλ Κωνσταντακη
(1) Ιδιοκτησια Ασπασιας Μηλιωσακη Βαρδα

ΥΠΟΜΝΗΜΑ	
ΙΔΙΟΚΤΗΣΙΕΣ	
1	Ασπασια Μηλιωσακη Βαρδα
2	Μιχαηλ Κωνσταντακης
3	Δεσποινα Κουτομανη
4	Ελενη Μαυρομουλακη
5	Δεσποινα Κουτομανη
6	Δημητριος Ρουμπακης